


CORPO 3 Lett. C

PIANO TERRA

h.=3,50

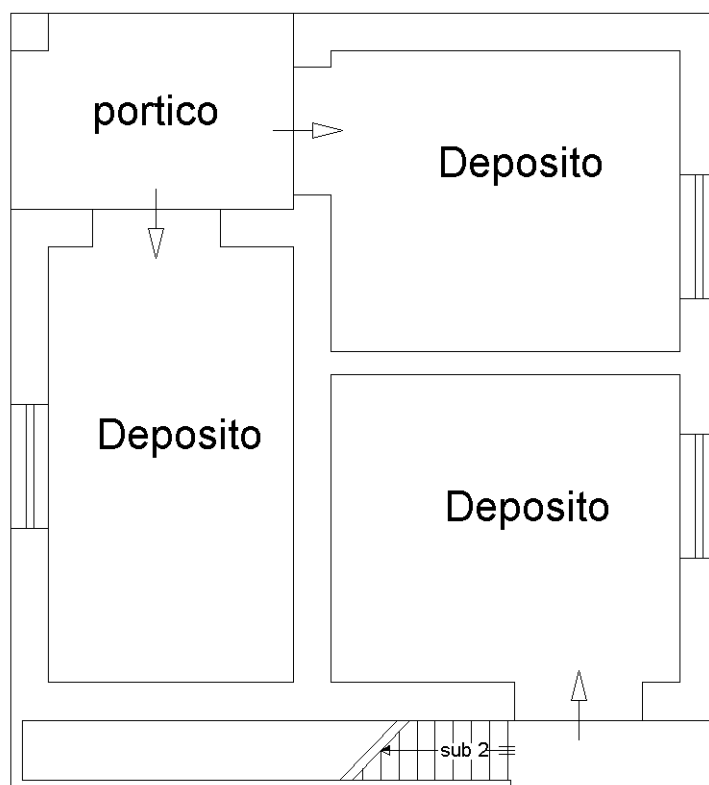

Dichiarazione protocollo n. ME0364107del 17/11/2011	
Planimetria di u.i.u. in Comune di Venetico	
Piazza Stazione	civ. SNC
Identificativi Catastali:	Compilata da:
Sezione:	Vancheri Salvatore
Foglio: 1	Iscritto all'albo:
Particella: 172	Ingegneri
Subalterno: 2	Prov. Caltanissetta N. 574

Scheda n. 1 Scala 1:100

PIANO PRIMO
h.=3,00

