Agenzia del Territorio
CATASTO FABBRICATI
Ufficio Provinciale di
Messina

Dichiarazione protocollo n. ME0364107del 17/11/2011

Planimetria di u.i.u. in Comune di Venetico

Piazza Stazione civ. SNC

Identificativi Catastali:
Sezione:
Foglio: 1
Particella: 134
Subalterno: 2

Compilata da:
Vancheri Salvatore

Iscritto all'albo:
Ingegneri

Prov. Caltanissetta N. 574

Scheda n. 2 Scala 1:100

CORPO 2 Lett. B

PIANO TERRA

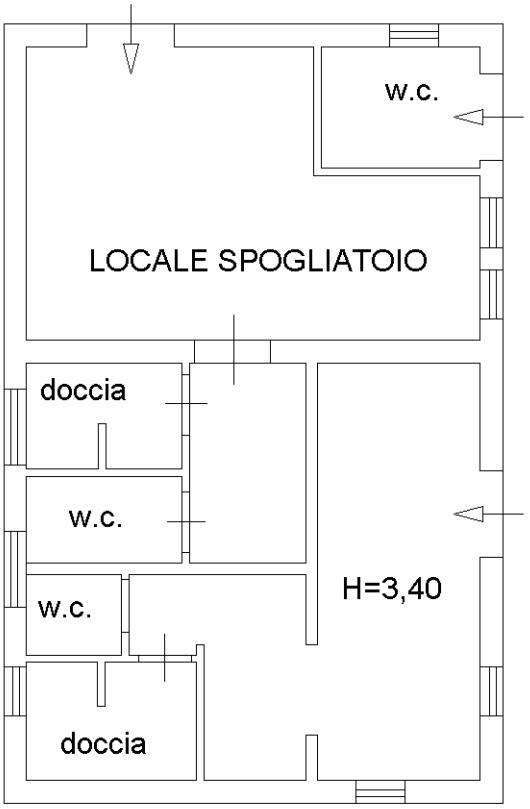

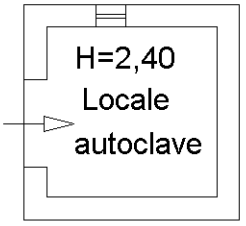

Catasto dei Fabbricati - Situazione al 20/09/2019 - Comune di VENETICO (L735) - < Foglio: 1 - Particella: 134 - Subalterno: 2 >
SALITA STAZIONE SNC piano: S1-T;